



Révision de la Carte Communale

3.2

PLAN DES RESEAUX D'ASSAINISSEMENT





Carte Communale


Prescription le : 18/07/2023


Référence : 50511

Les données relatives aux réseaux d'assainissement sont issues des éléments suivants :


- Plan des réseaux, réalisés par CE2A en 2016 dans le cadre de l'étude de Schéma directeur d'assainissement
- Plan de récolement des travaux faits par l'Ets CHEVALIER en 2020

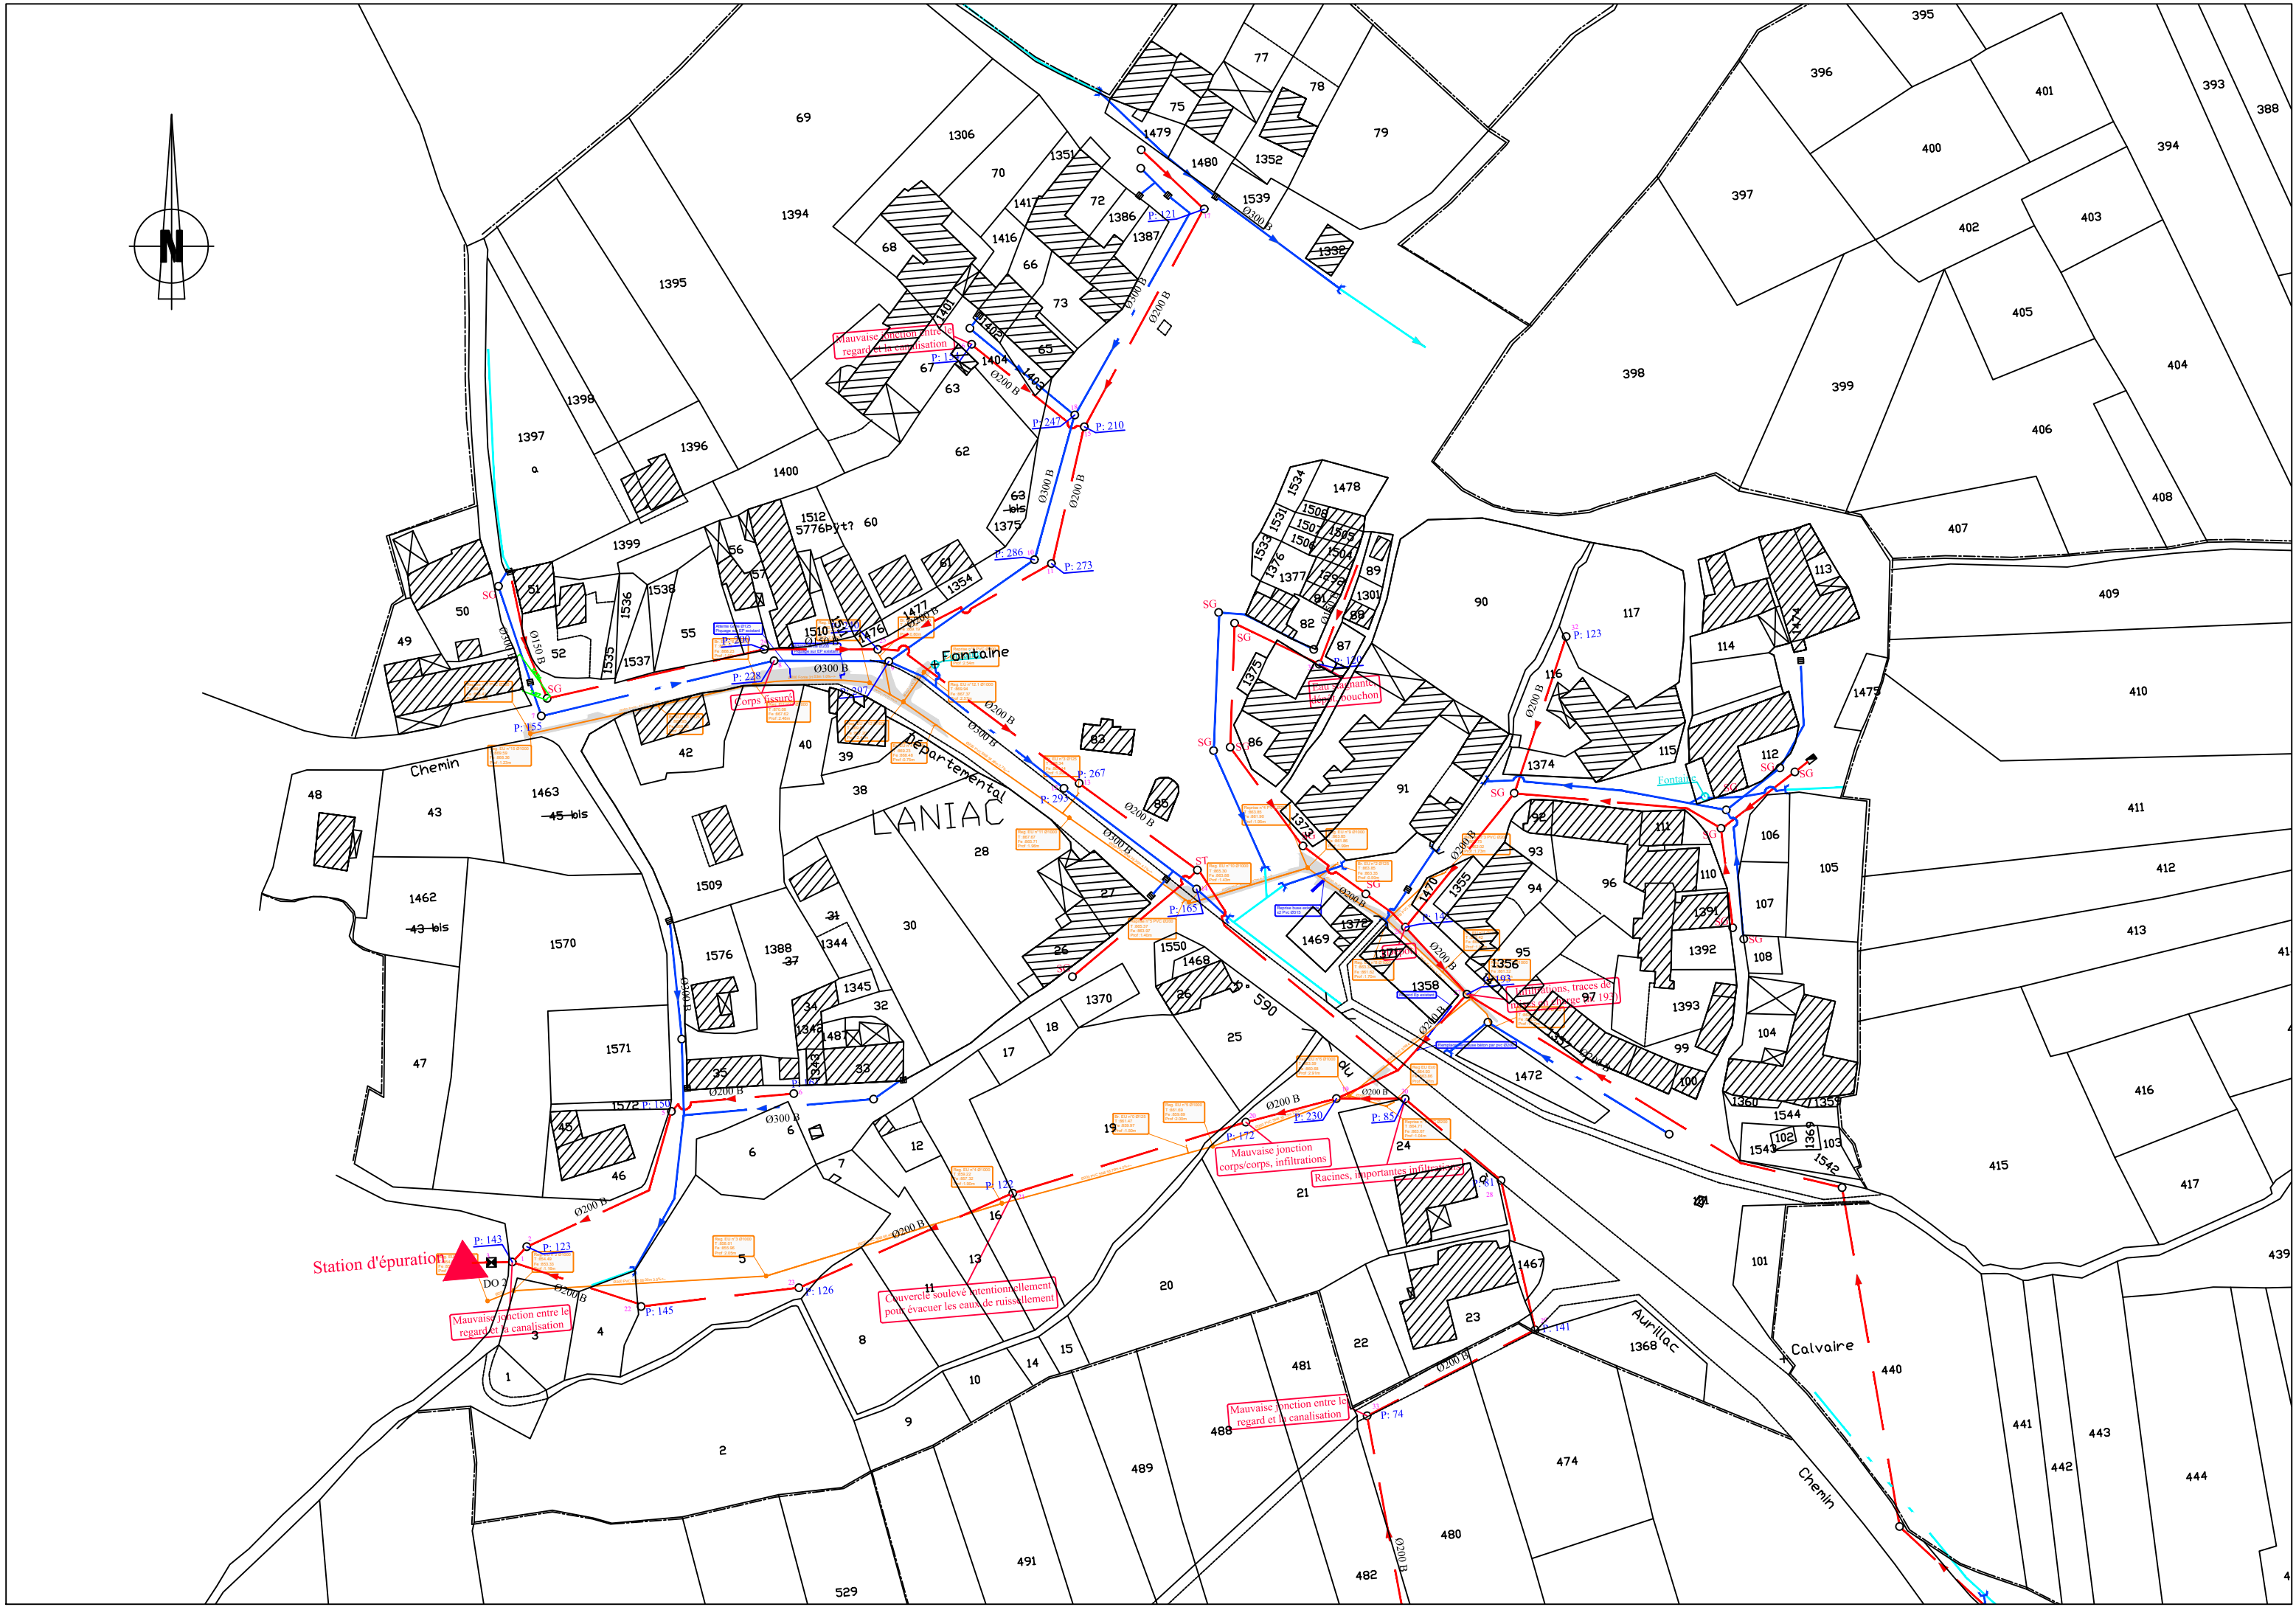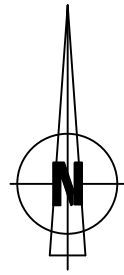

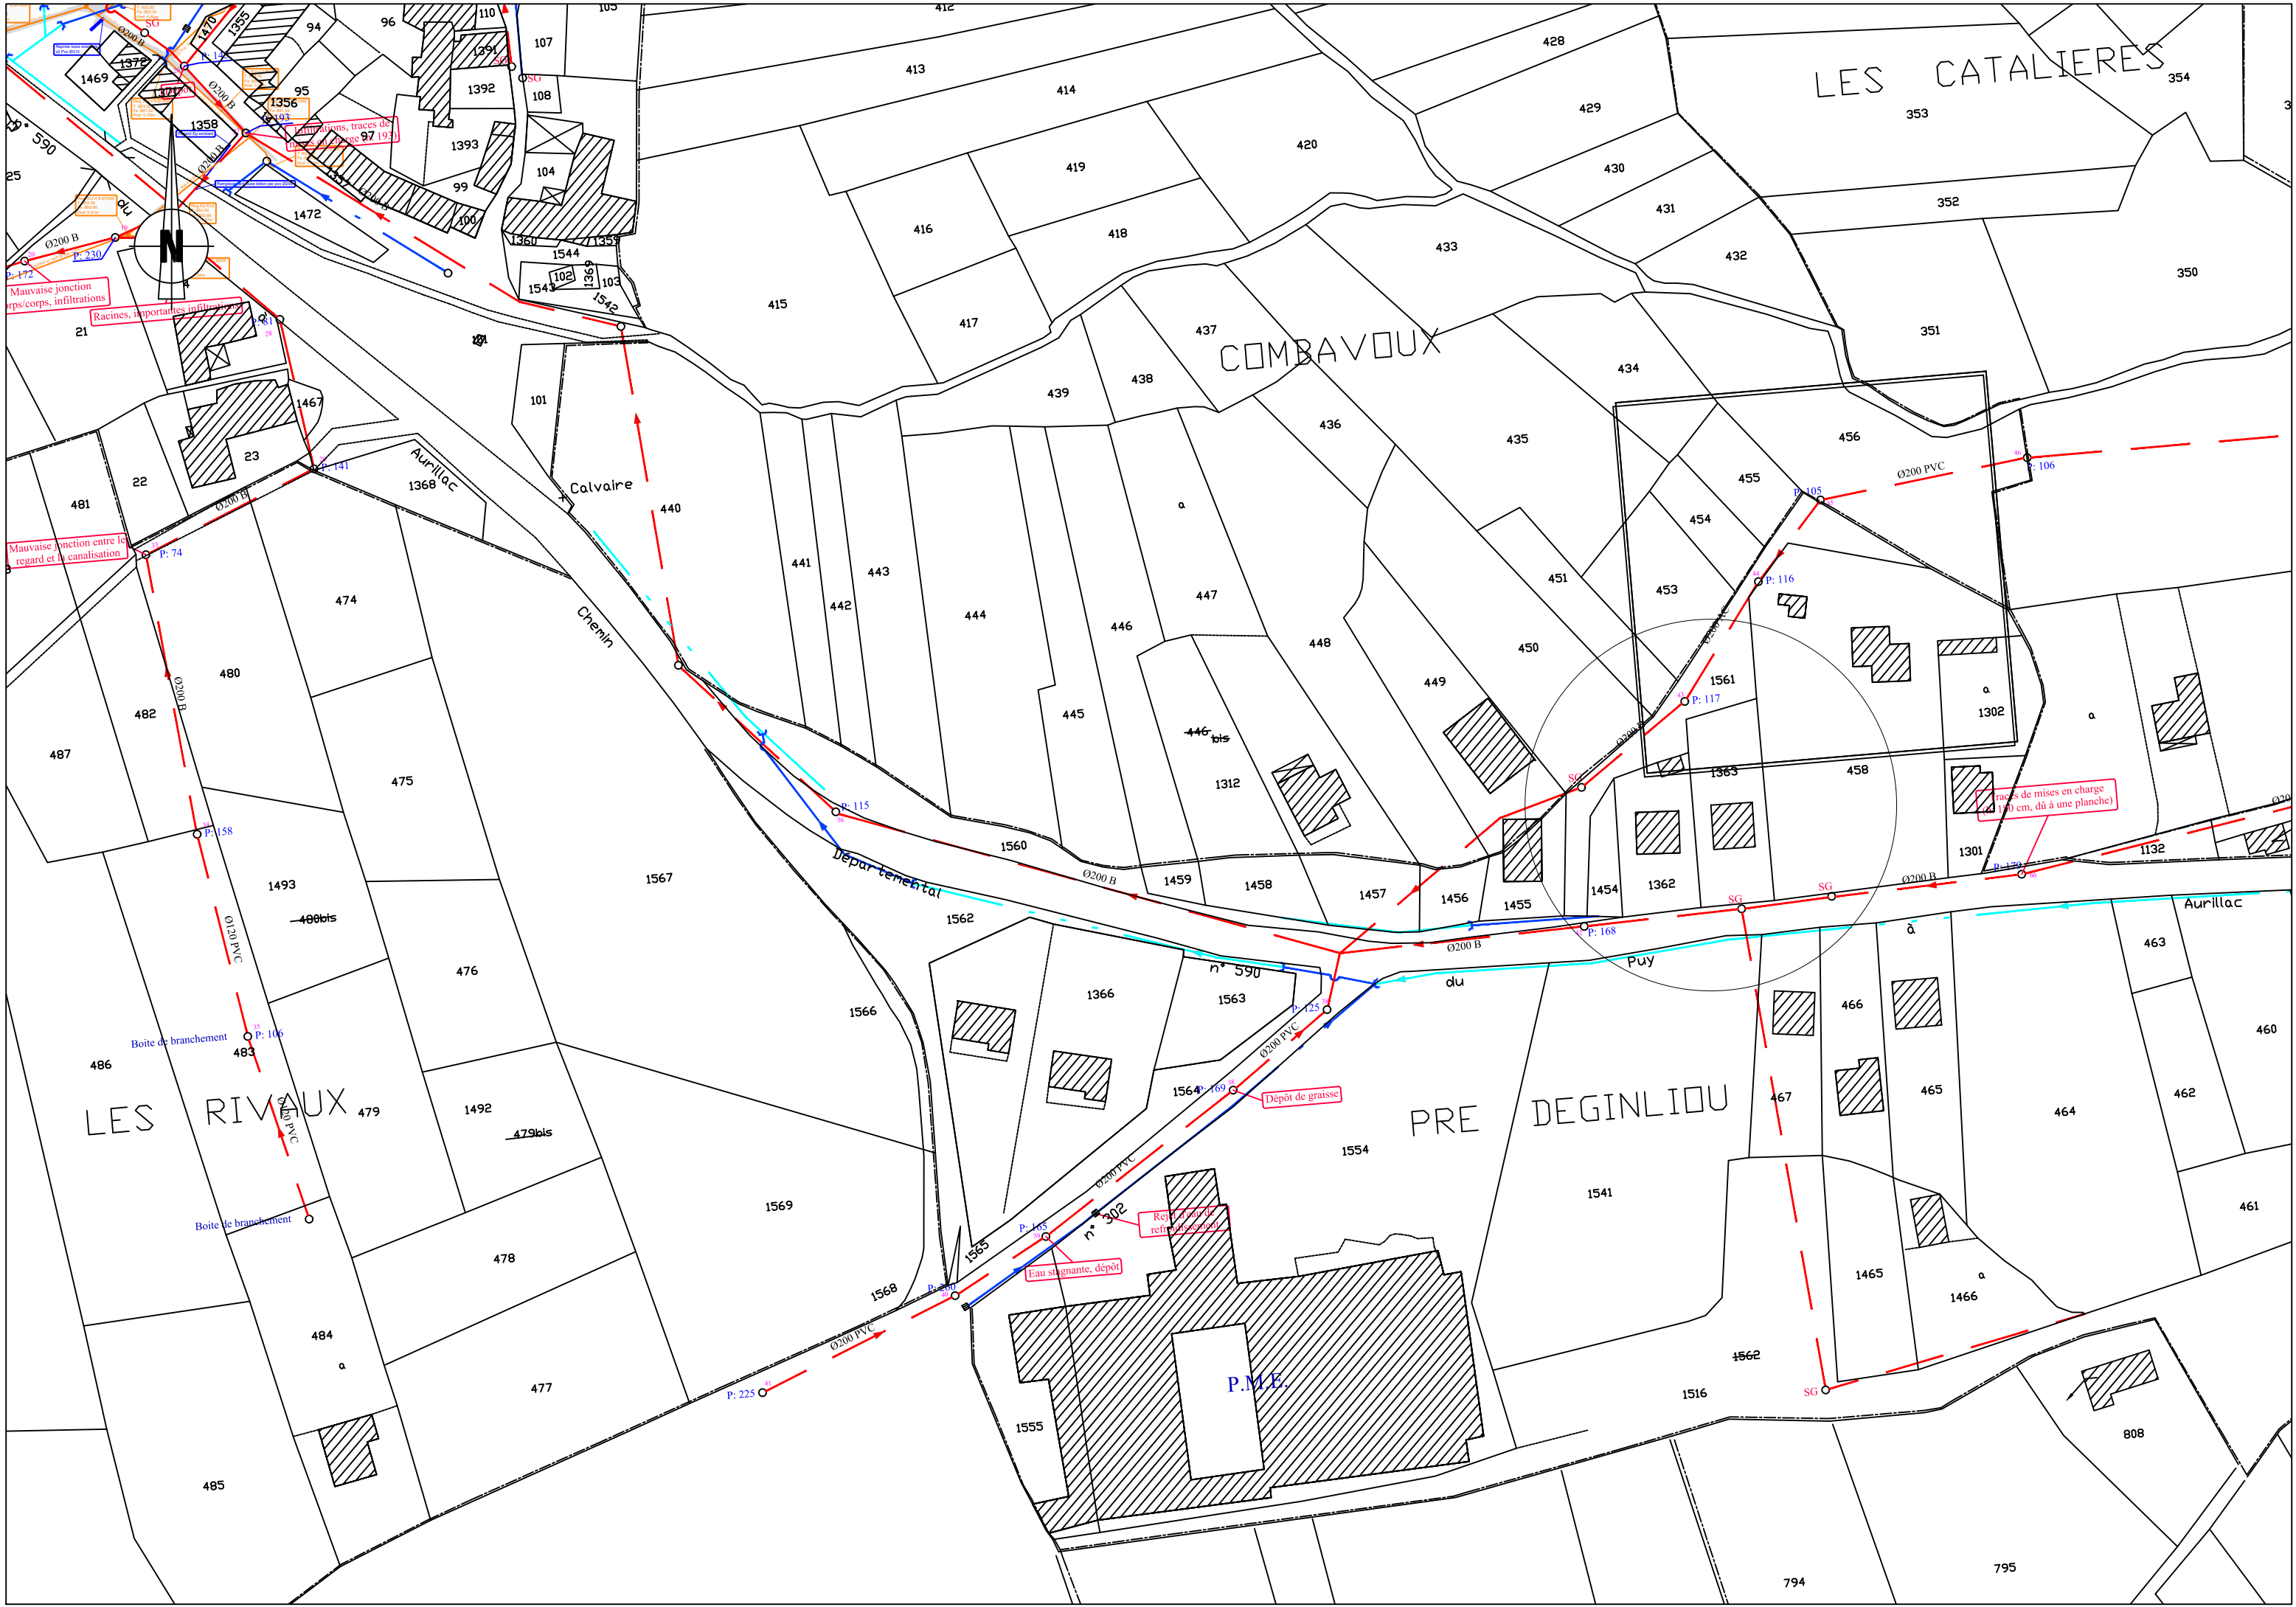

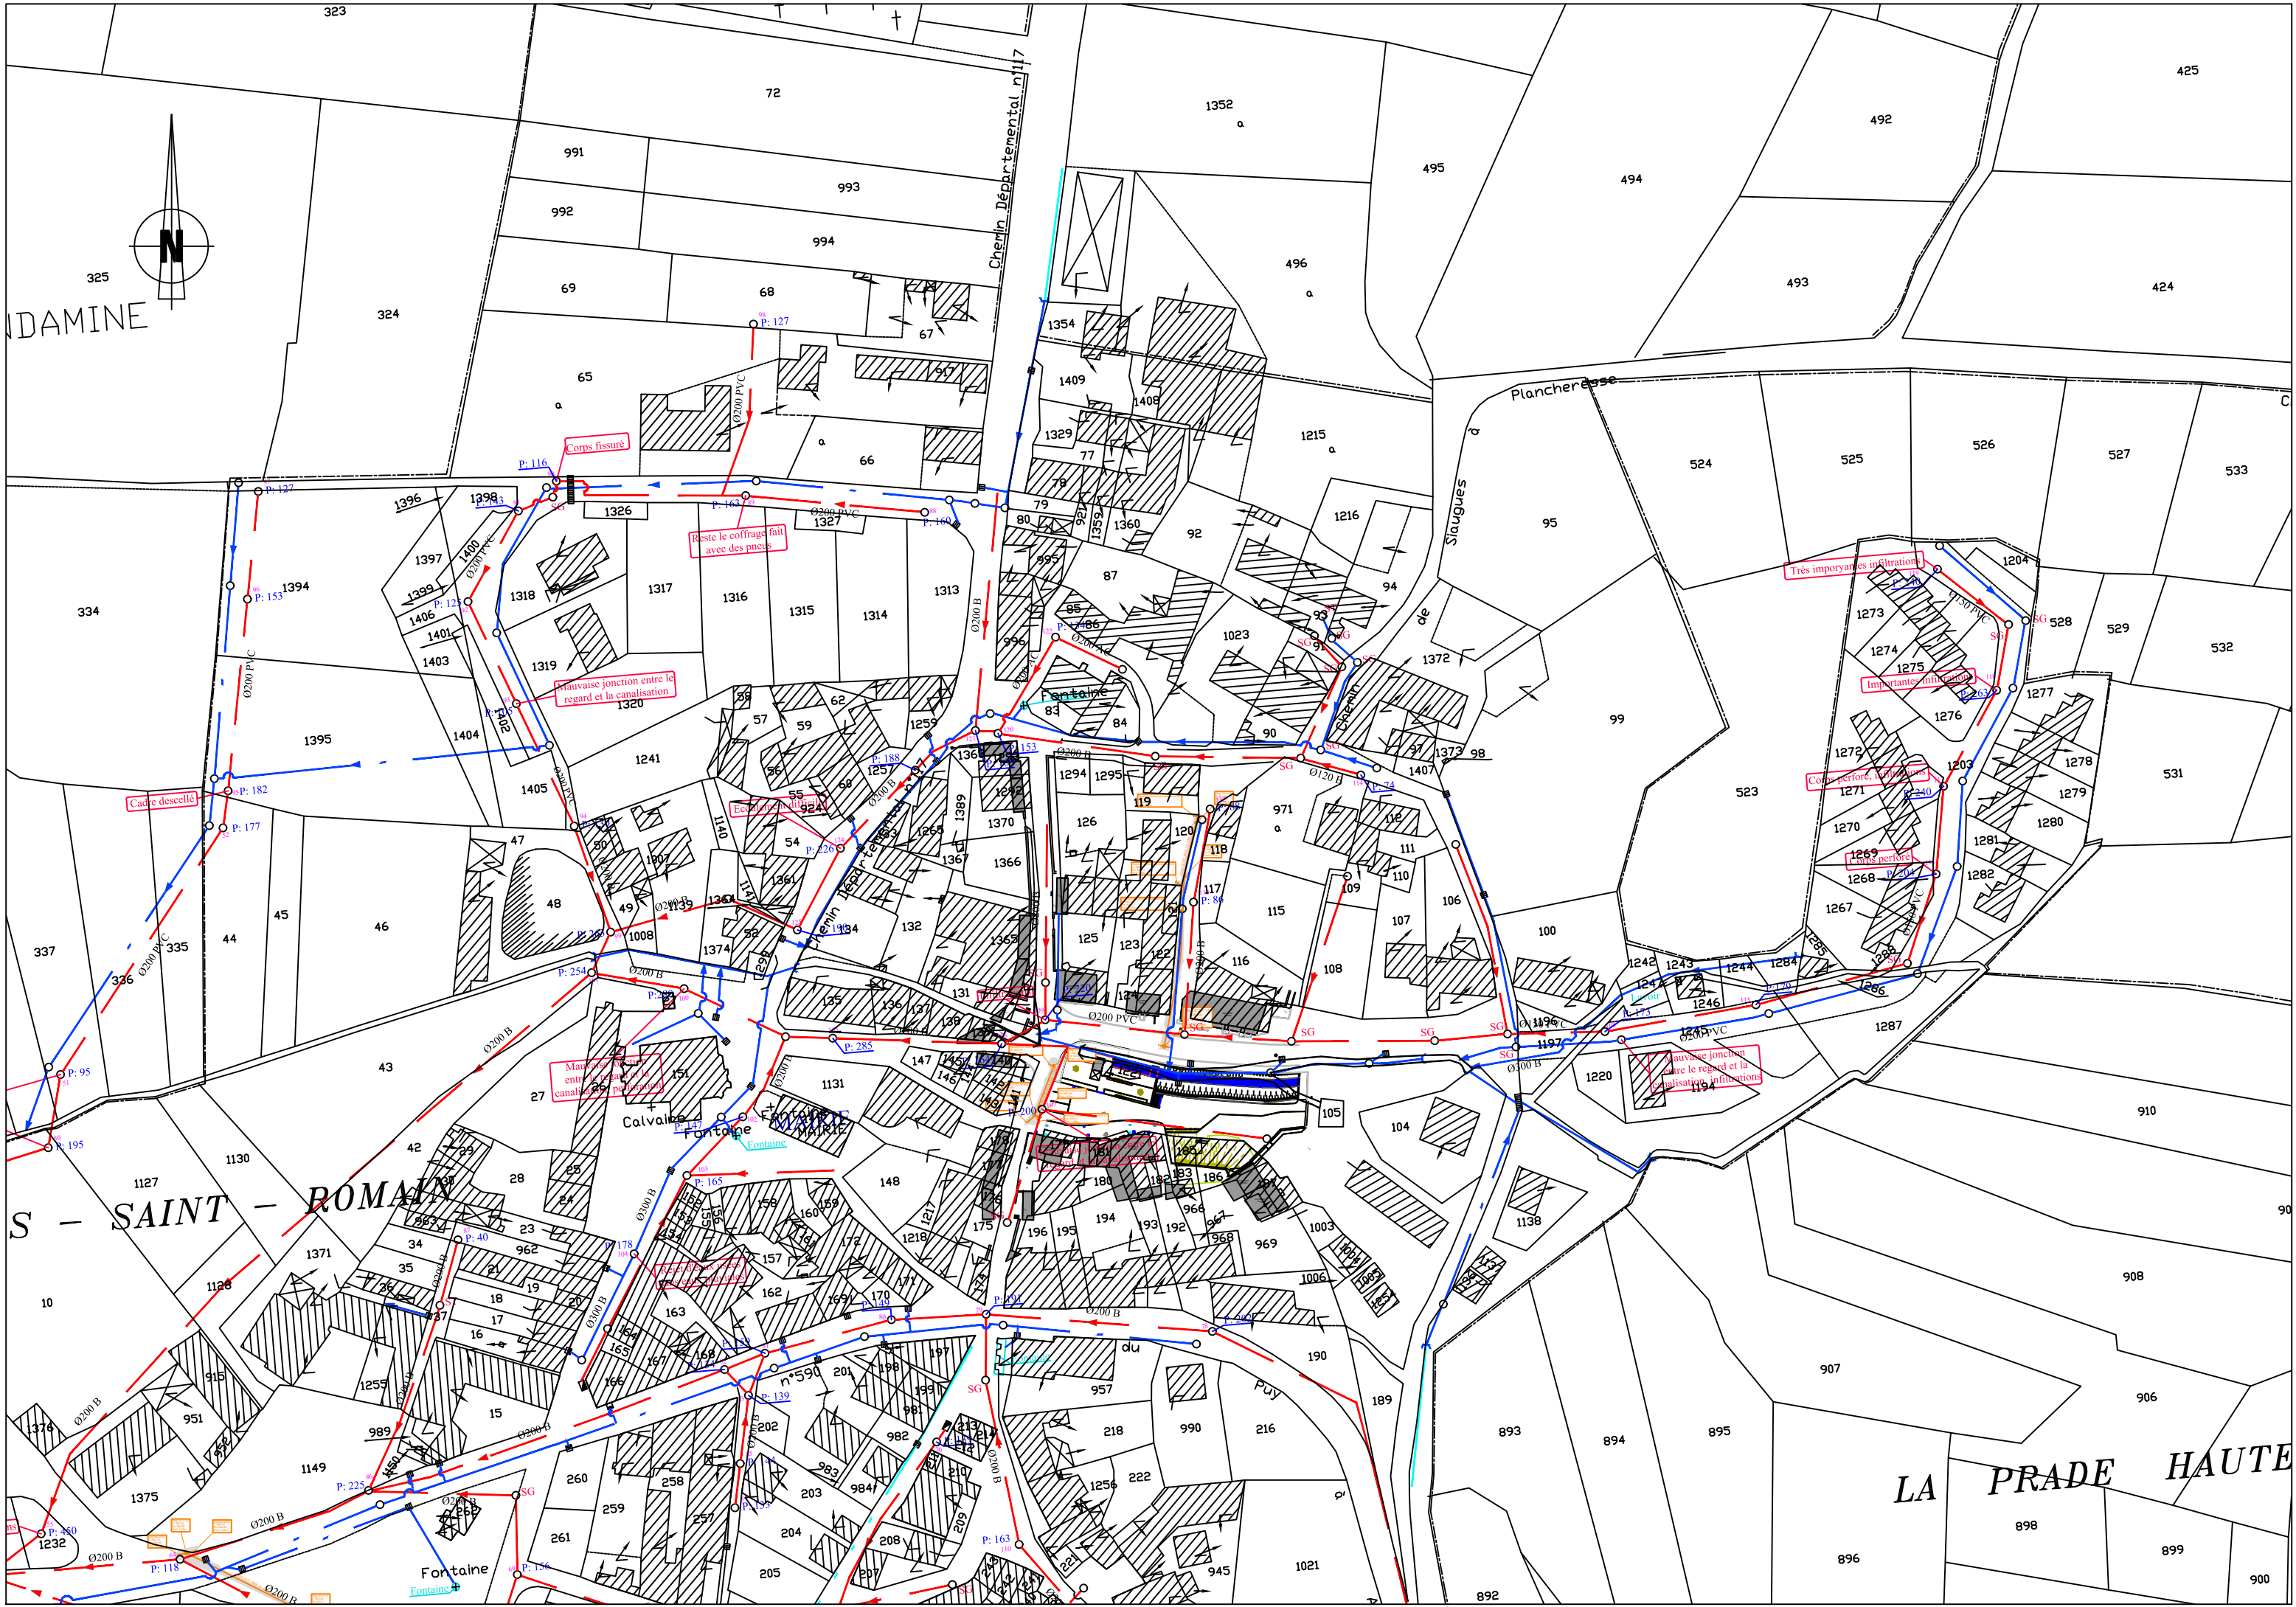

ADAMINE

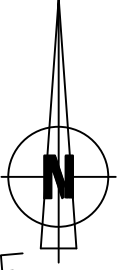

S - SAINT - ROMAIN

LA PRADE HAUTE